




ORGANISATION ETAGE

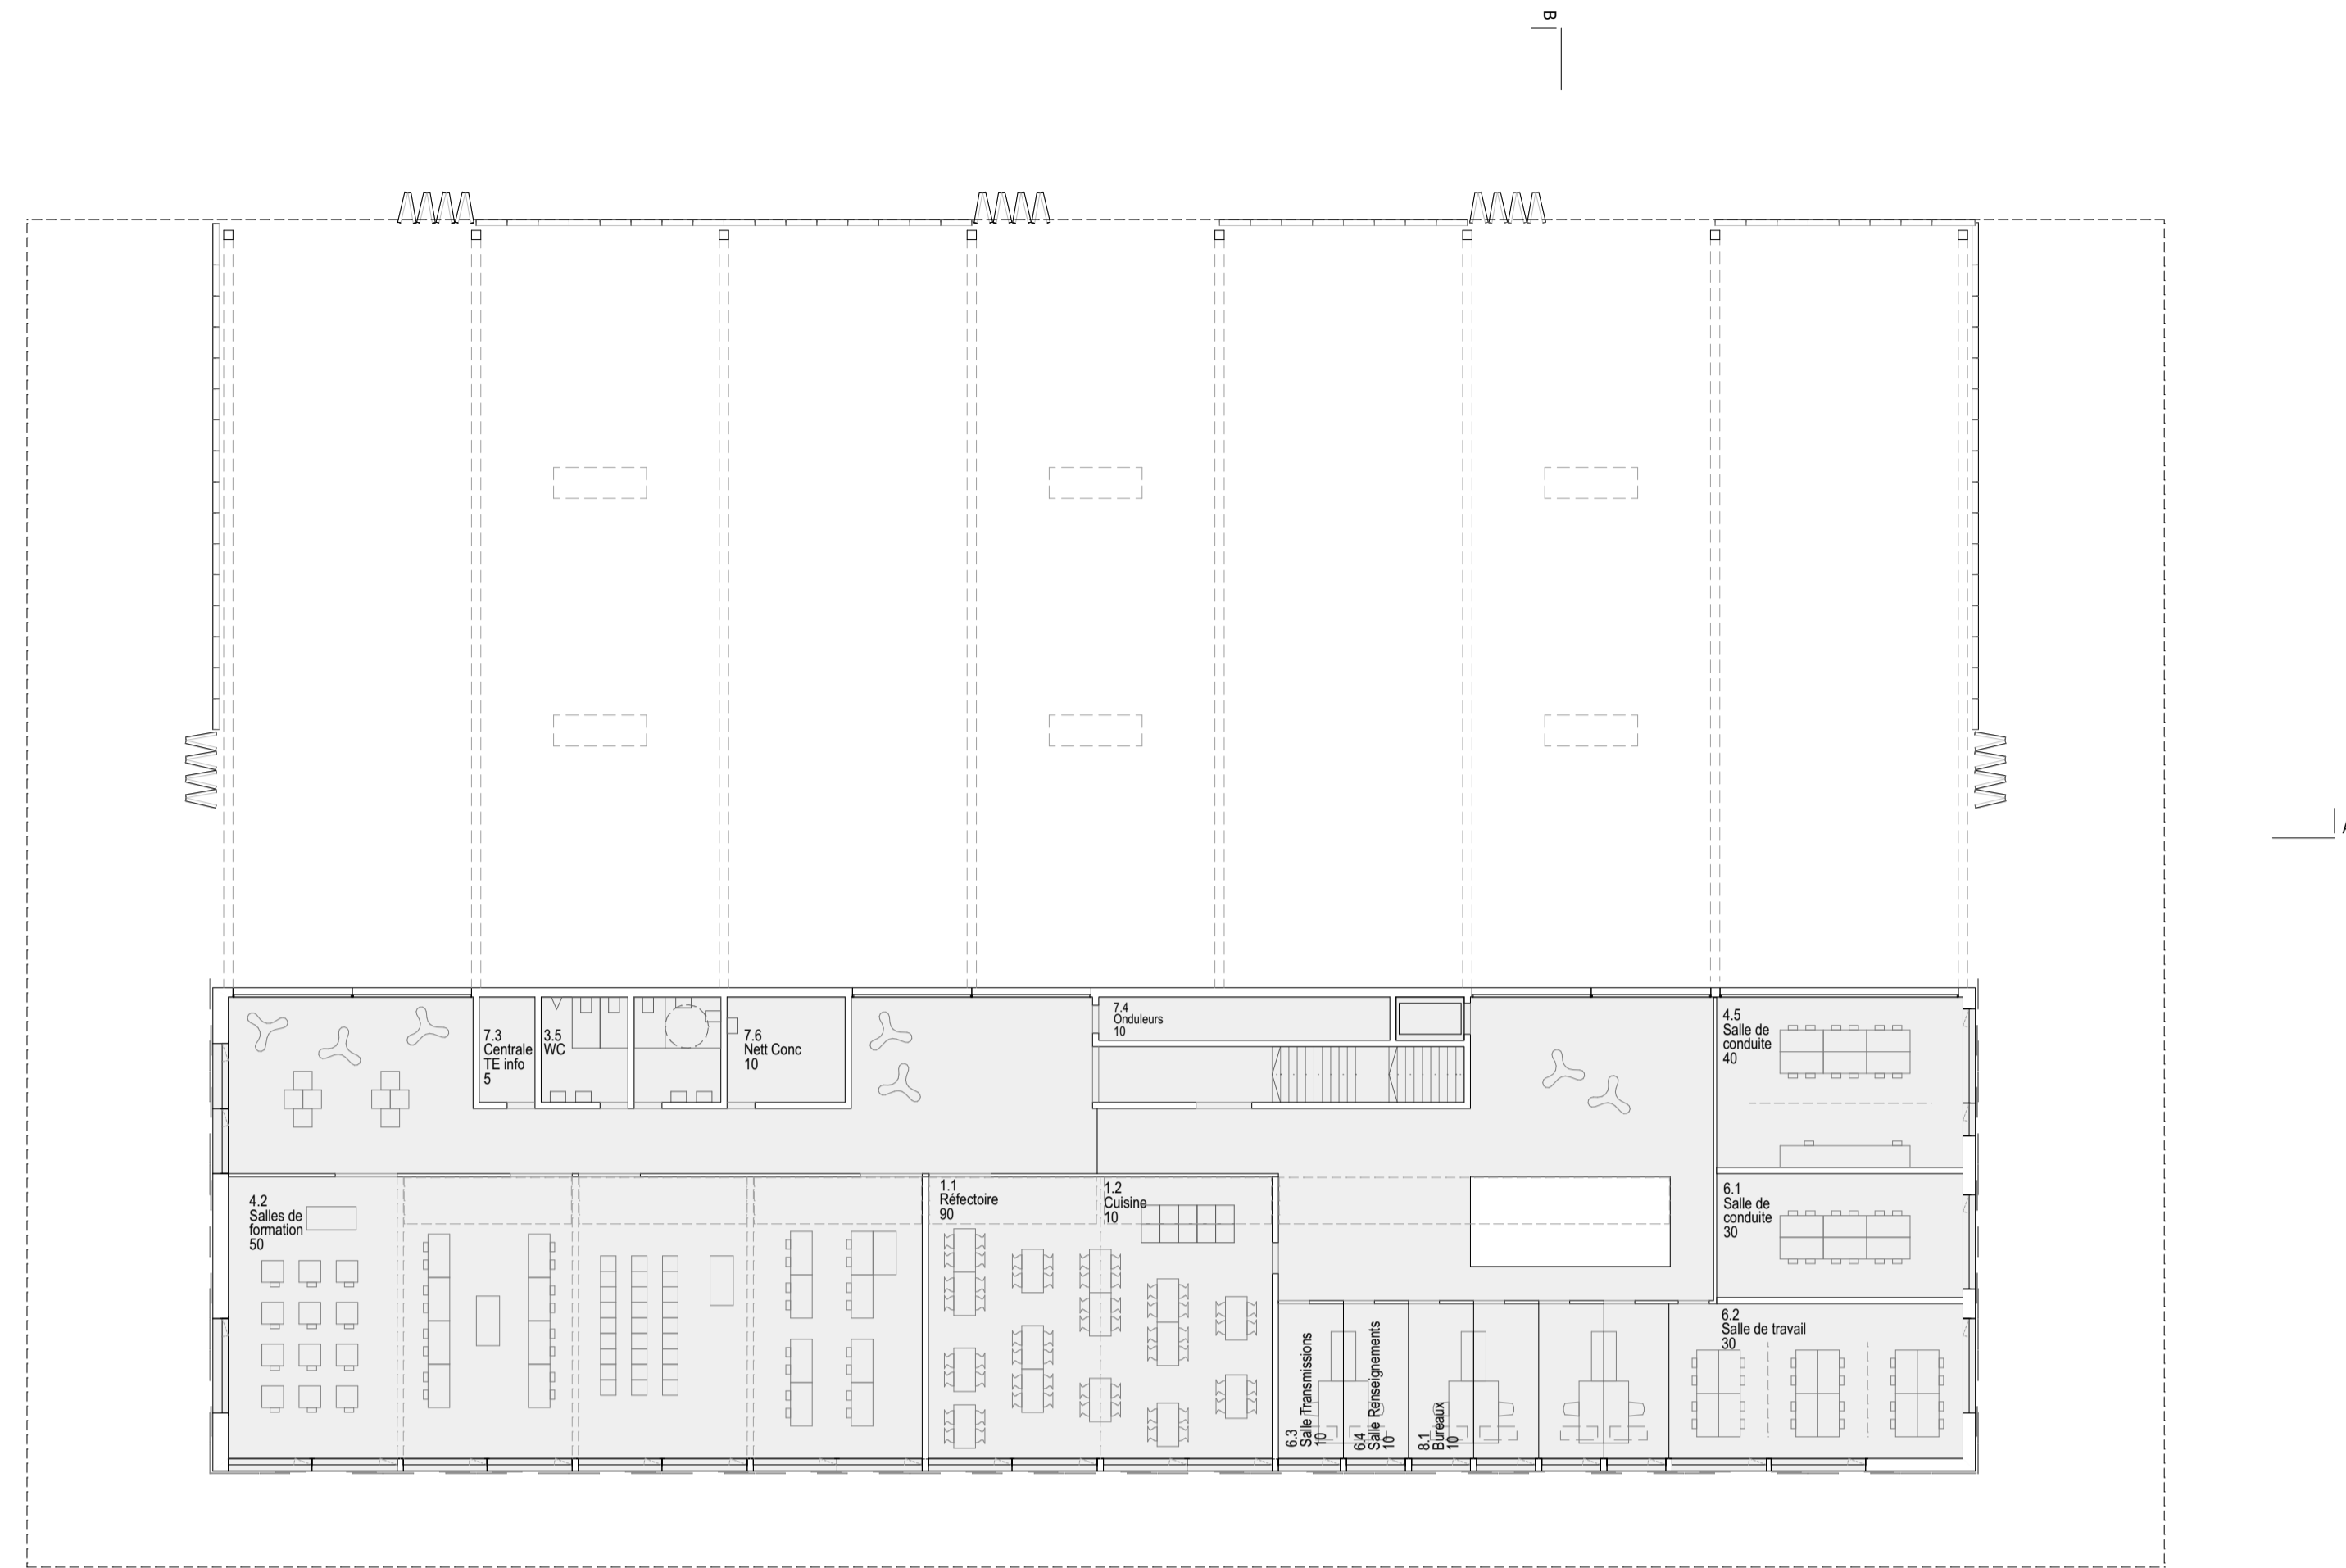


ETAGE / 1:200

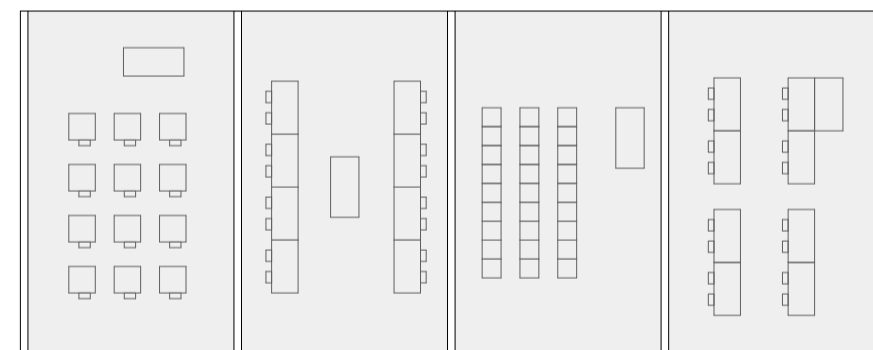

FORMAT 4 SALLES

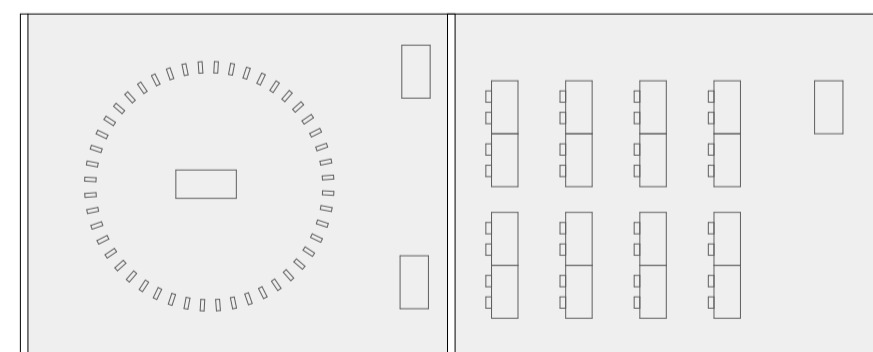

FORMAT 2 SALLES

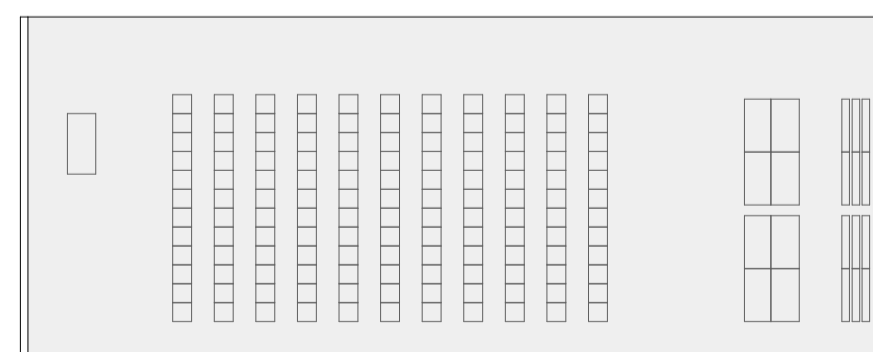


FORMAT 1 SALLE

SALLES DE FORMATION, UN ENVIRONNEMENT FLEXIBLE, 1/200



COUPE AA / 1:200

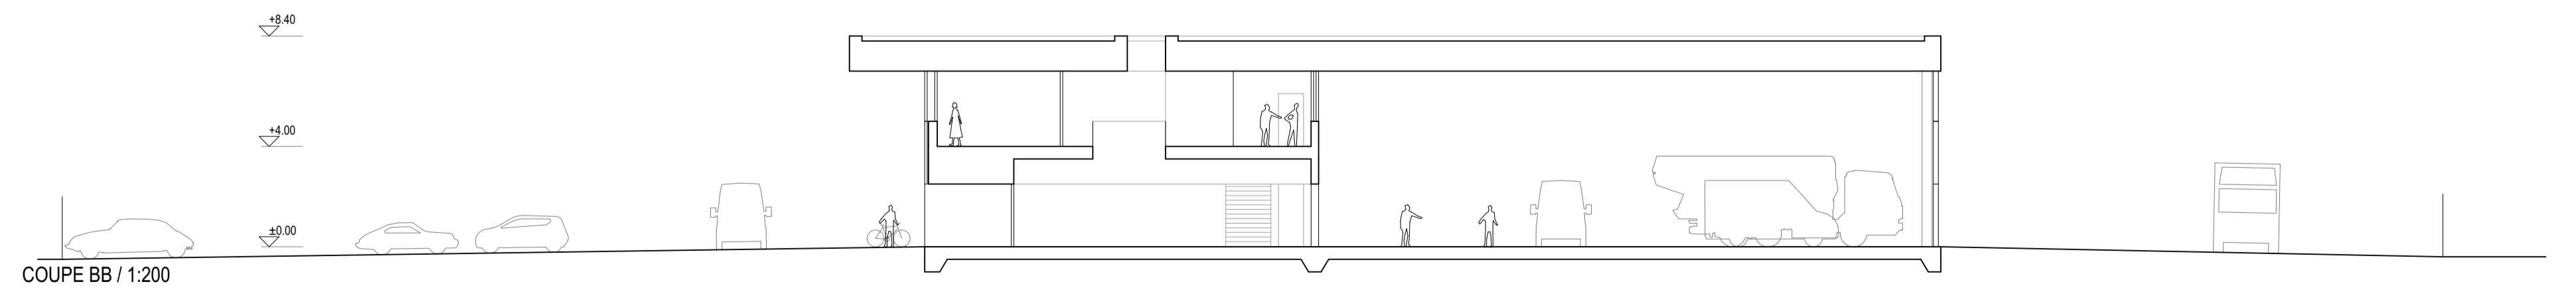

COUPE BB / 1:200